



План 1-го этажа

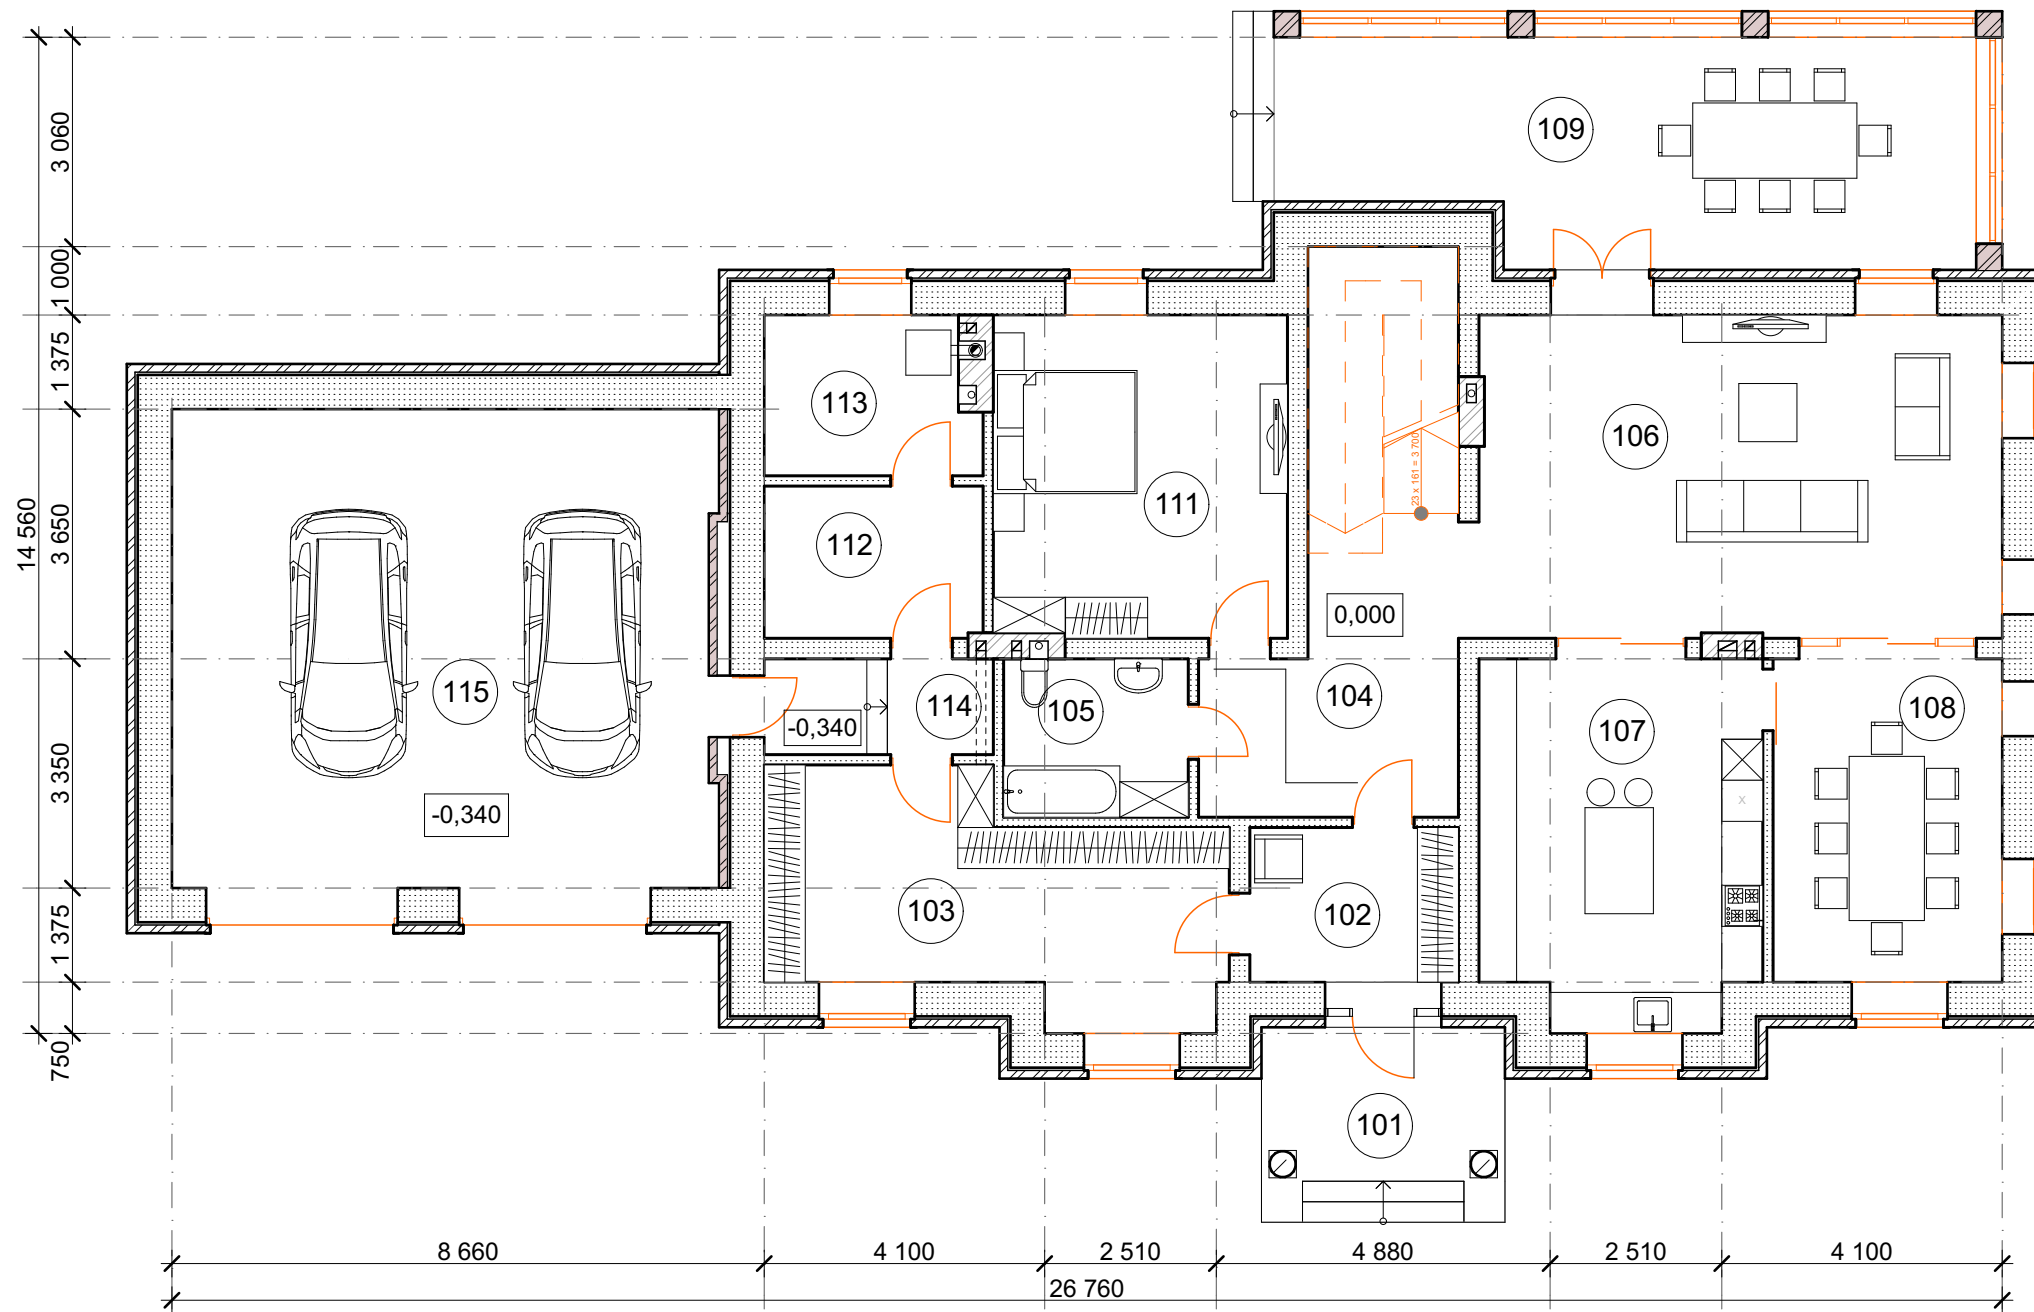

Экспликация помещений 1-го этажа

№	Наименование	Площадь
101	Крыльцо	10.92
102	Тамбур	6.89
103	Гардероб	20.32
104	Холл	16.69
105	Санузел	6.25
106	Гостиная	36.54
107	Кухня	21.49
108	Столовая	16.41
109	Терраса	36.02
111	Гостевая спальня	20.23
112	Серверная	7.10
113	Котельная	7.01
114	Тамбур	4.69
115	Гараж	56.11
		266.67 м <sup>2</sup>


План 2-го этажа

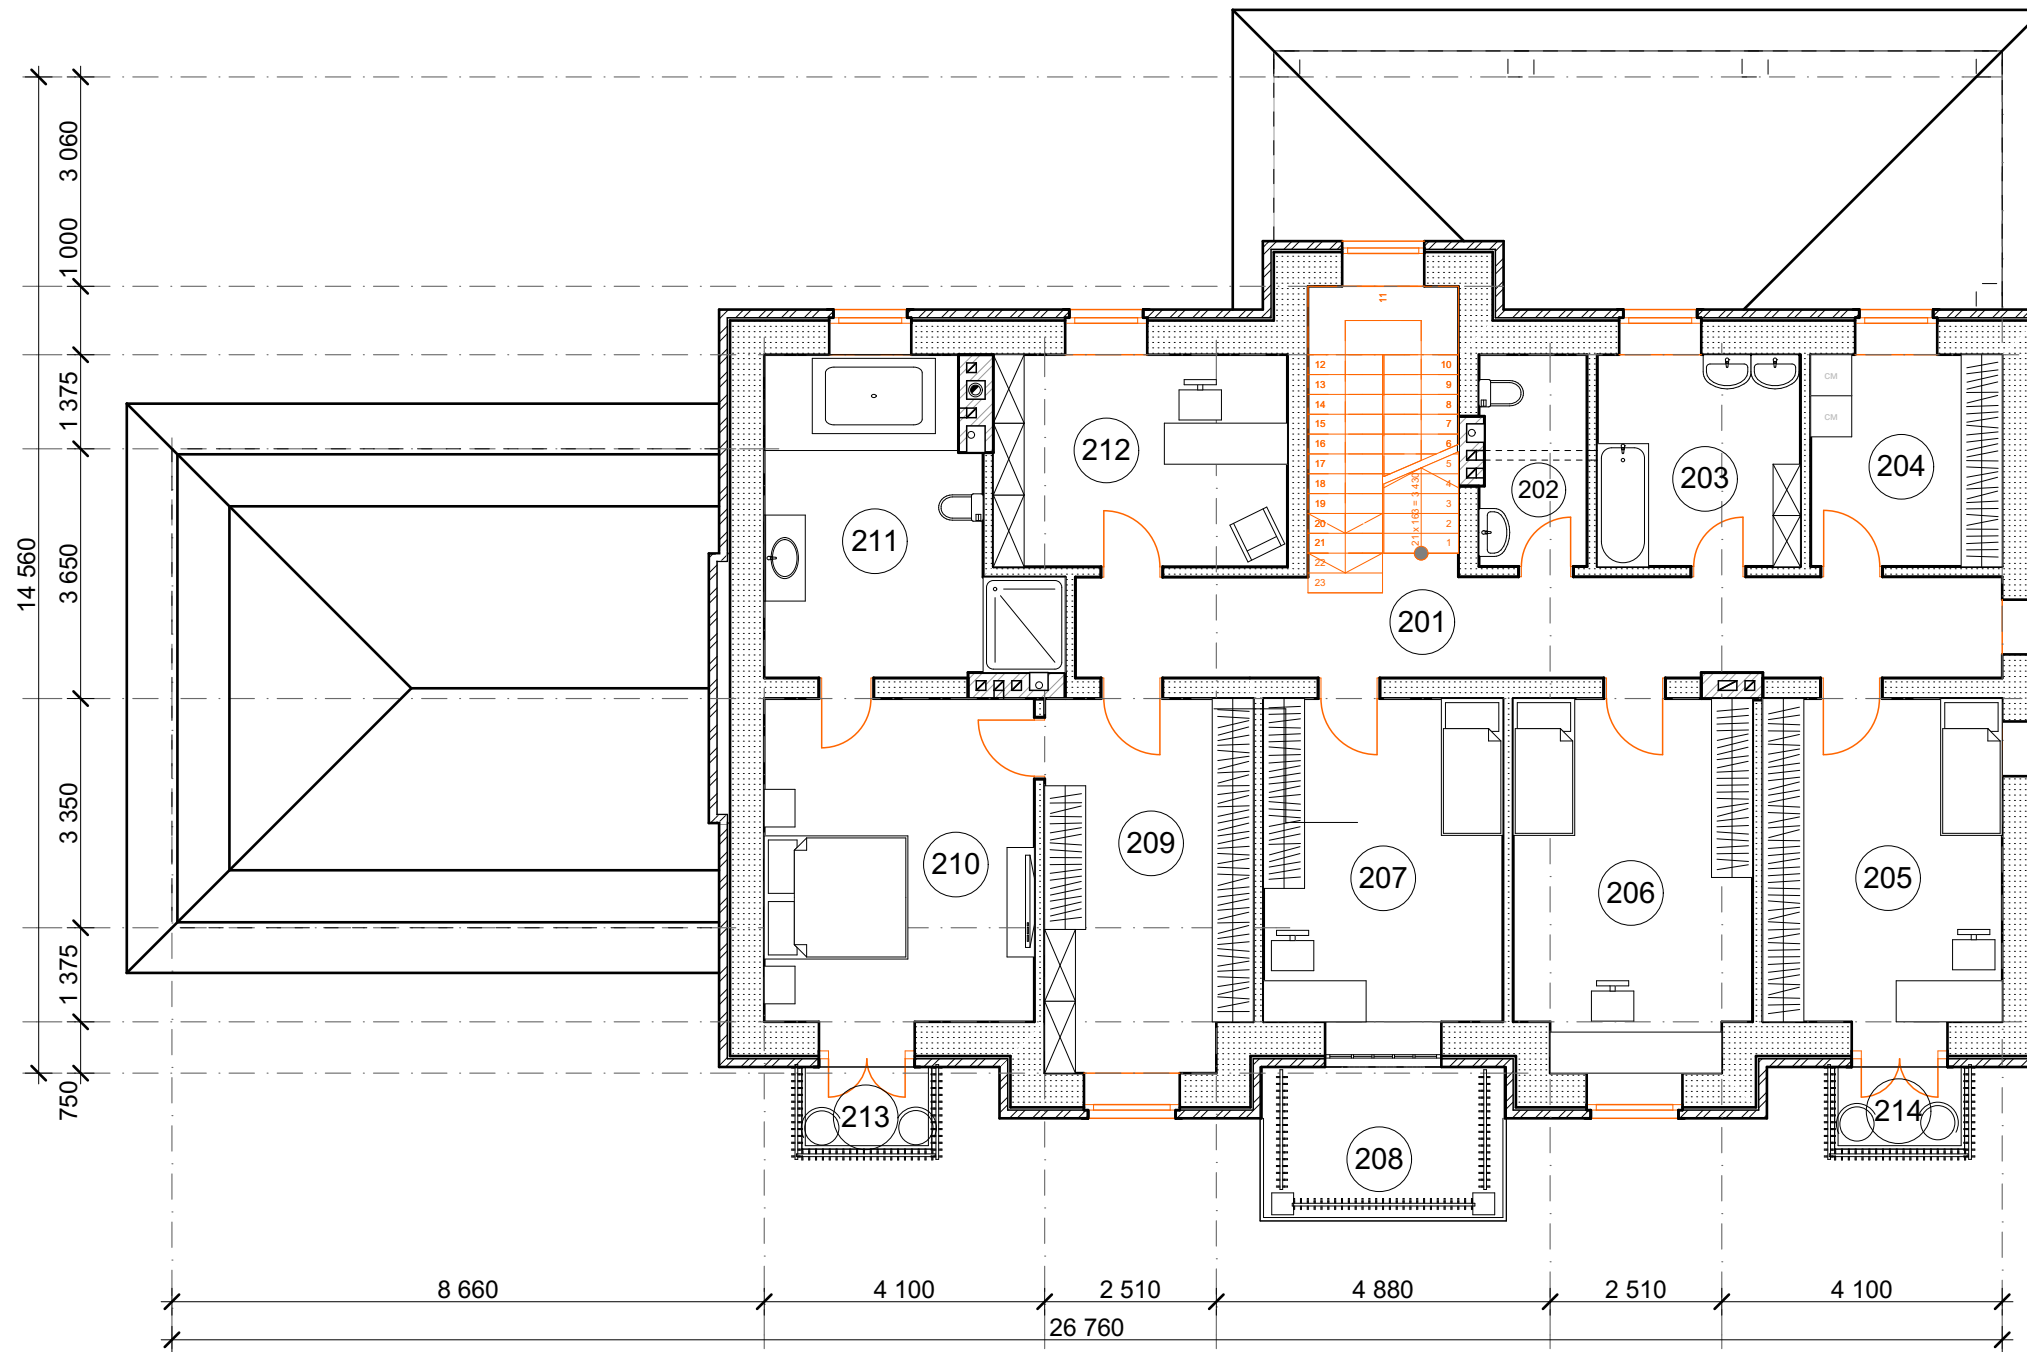

Экспликация помещений 2-го этажа

№	Наименование	Площадь
201	Холл	20.30
202	Санузел	4.82
203	Ванная комната	9.21
204	Постирочная	8.68
205	Спальня	16.54
206	Спальня	18.42
207	Спальня	17.66
208	Балкон	6.05
209	Спальня	16.29
210	Спальня	18.66
211	Ванная комната	16.26
212	Кабинет	13.33
213	Балкон	2.28
214	Балкон	2.28
		170.78 м <sup>2</sup>

План мансардного этажа

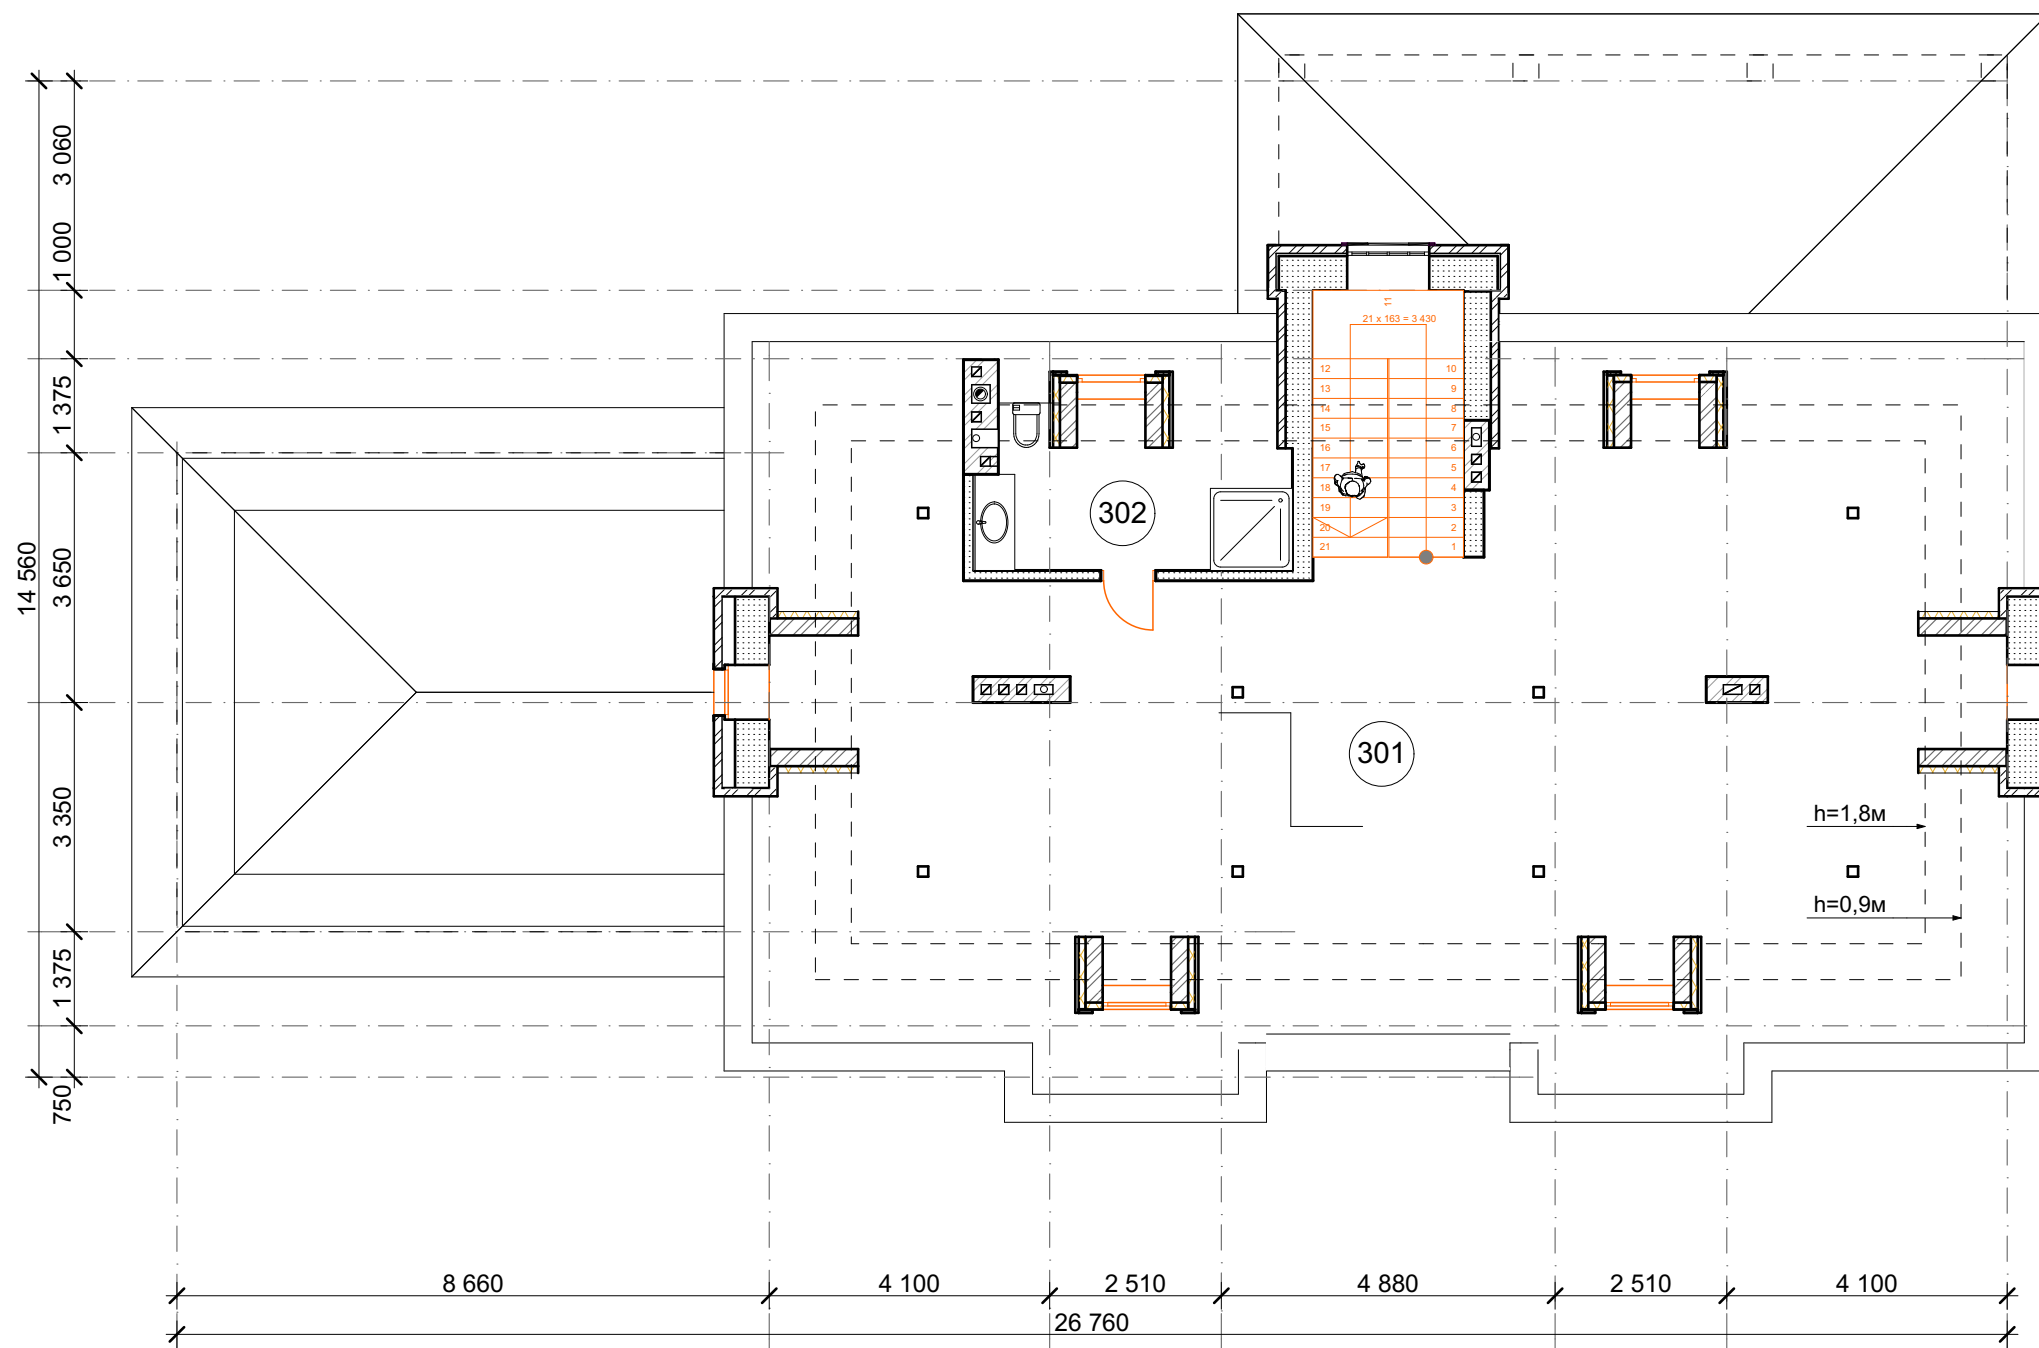

Экспликация помещений 3-го этажа

№	Наименование	Площадь
301	Холл	122.21
302	Санузел	9.59
		131.80 м²